

PLANOS

PLANOS DE INFORMACIÓN


- I.1.- SITUACIÓN.
- I.2. DELIMITACIÓN DE U.A. FINCAS INICIALES APORTADAS.
- I.3.- PLANEAMIENTO VIGENTE.
- I.4.- ESTADO ACTUAL. TOPOGRÁFICO.

PLANOS DE ADJUDICACIÓN

- P.1.- REPLANTEO DE LA ORDENACIÓN
- P.2.- PLANO DE ADJUDICACIONES.
- P.3.- SERVIDUMBRES DE USO PÚBLICO.
- P.4. SUPERPOSICIÓN. FINCAS INICIALES Y ADJUDICACIONES.
- P.5.- CESIONES AL AYUNTAMIENTO DE TORRE PACHECO.




CUADRO 1. RELACION DE PROPIEDADES INICIALES						SUPERFICIES M ²		PARTICIPAC. INICIAL % (según aportación)
REFERENCIA PARCELA	REFERENCIA CATASTRAL	Nº FINCA REGISTRAL	PROPIETARIO REPRESENTANTE	DNI / C.I.F.	DOMICILIO	SUPERFICIE EN ESCRITURAS (m ²)	SUPERFICIE REAL (incluye semioses de caminos) (m ²)	
1	Polígono 23 parcela 378-379-380-18-380, parte de la 381 y Polígono 20 parte de la 108	28.137	AGRICOLA MAR MENOR, S.L.			67.080,00	70.919,52	10,05%
2	Polígono 23 parcela 382 y parte de la 108	21.827	AGRICOLA MAR MENOR, S.L.			193.841,00	197.459,72	28,81%
SUMA AGRICOLA MAR MENOR, S.L.						260.921,00	268.379,24	38,87%
1	Polígono 23 parcela 378-379-380-18-380, parte de la 381 y Polígono 20 parte de la 108	28.137	D. JOAQUIN CAMPILLO FERNANDEZ			22.390,00	23.665,46	3,36%
2	Polígono 23 parcela 382 y parte de la 108	21.827	D. JOAQUIN CAMPILLO FERNANDEZ			64.817,00	69.032,24	9,34%
D. JOAQUIN CAMPILLO FERNANDEZ						86.977,00	89.448,89	12,89%
1	Polígono 23 parcela 378-379-380-18-380, parte de la 381 y Polígono 20 parte de la 108	28.137	DOÑA ENCARNACION GARCIA-FENEZ			22.390,00	23.665,46	3,36%
2	Polígono 23 parcela 382 y parte de la 108	21.827	DOÑA ENCARNACION GARCIA-FENEZ			64.817,00	69.032,24	9,34%
Dª ENCARNACION GARCIA-FENEZ						86.977,00	89.448,89	12,89%
3	Polígono 23 parte de las parcelas 23-391-201-19 y 108	28.822	D. JOSE ANTONIO CANOVS MARTINEZ			100.300,00	86.011,99	13,5%
4	Polígono 20 parte de las parcelas 109 y 138	28.852	D. JOSE ANTONIO CANOVS MARTINEZ			2.002,00	2.078,54	0,29%
5	Polígono 23 parte de las parcelas 20 y 23	28.361	D. JOSE ANTONIO CANOVS MARTINEZ			40.000,00	61.862,83	7,37%
6	Polígono 23 parcela 383	41.194 y 41.192	D. JOSE ANTONIO CANOVS MARTINEZ			26.791,00	27.645,95	3,92%
7	Polígono 20 parte de la parcela 108	28.859 y 28.920	D. JOSE ANTONIO CANOVS MARTINEZ			16.020,00	16.310,56	2,31%
SUMA JOSE ANTONIO CANOVS						183.119,80	202.218,49	28,89%
8	Polígono 20 parcela 159 y parte de la 108	37.870	JOSE DIAZ GARCIA, S.A.			10.611,00	10.401,73	1,46%
9	Polígono 23 parcela 375	29.468	JOSE DIAZ GARCIA, S.A.			130.941,14	31.061,60	4,41%
12	Compra a C.R. Campo de Calatayud		JOSE DIAZ GARCIA, S.A.			7.117,50	-	1,01%
SUMA JOSE DIAZ						179.003,74	48.810,93	6,89%
Total de caminos de servicios y canales de riego						13.435,00	13.435,00	1,91%
TOTAL						631.277,24	704.743,00	100%

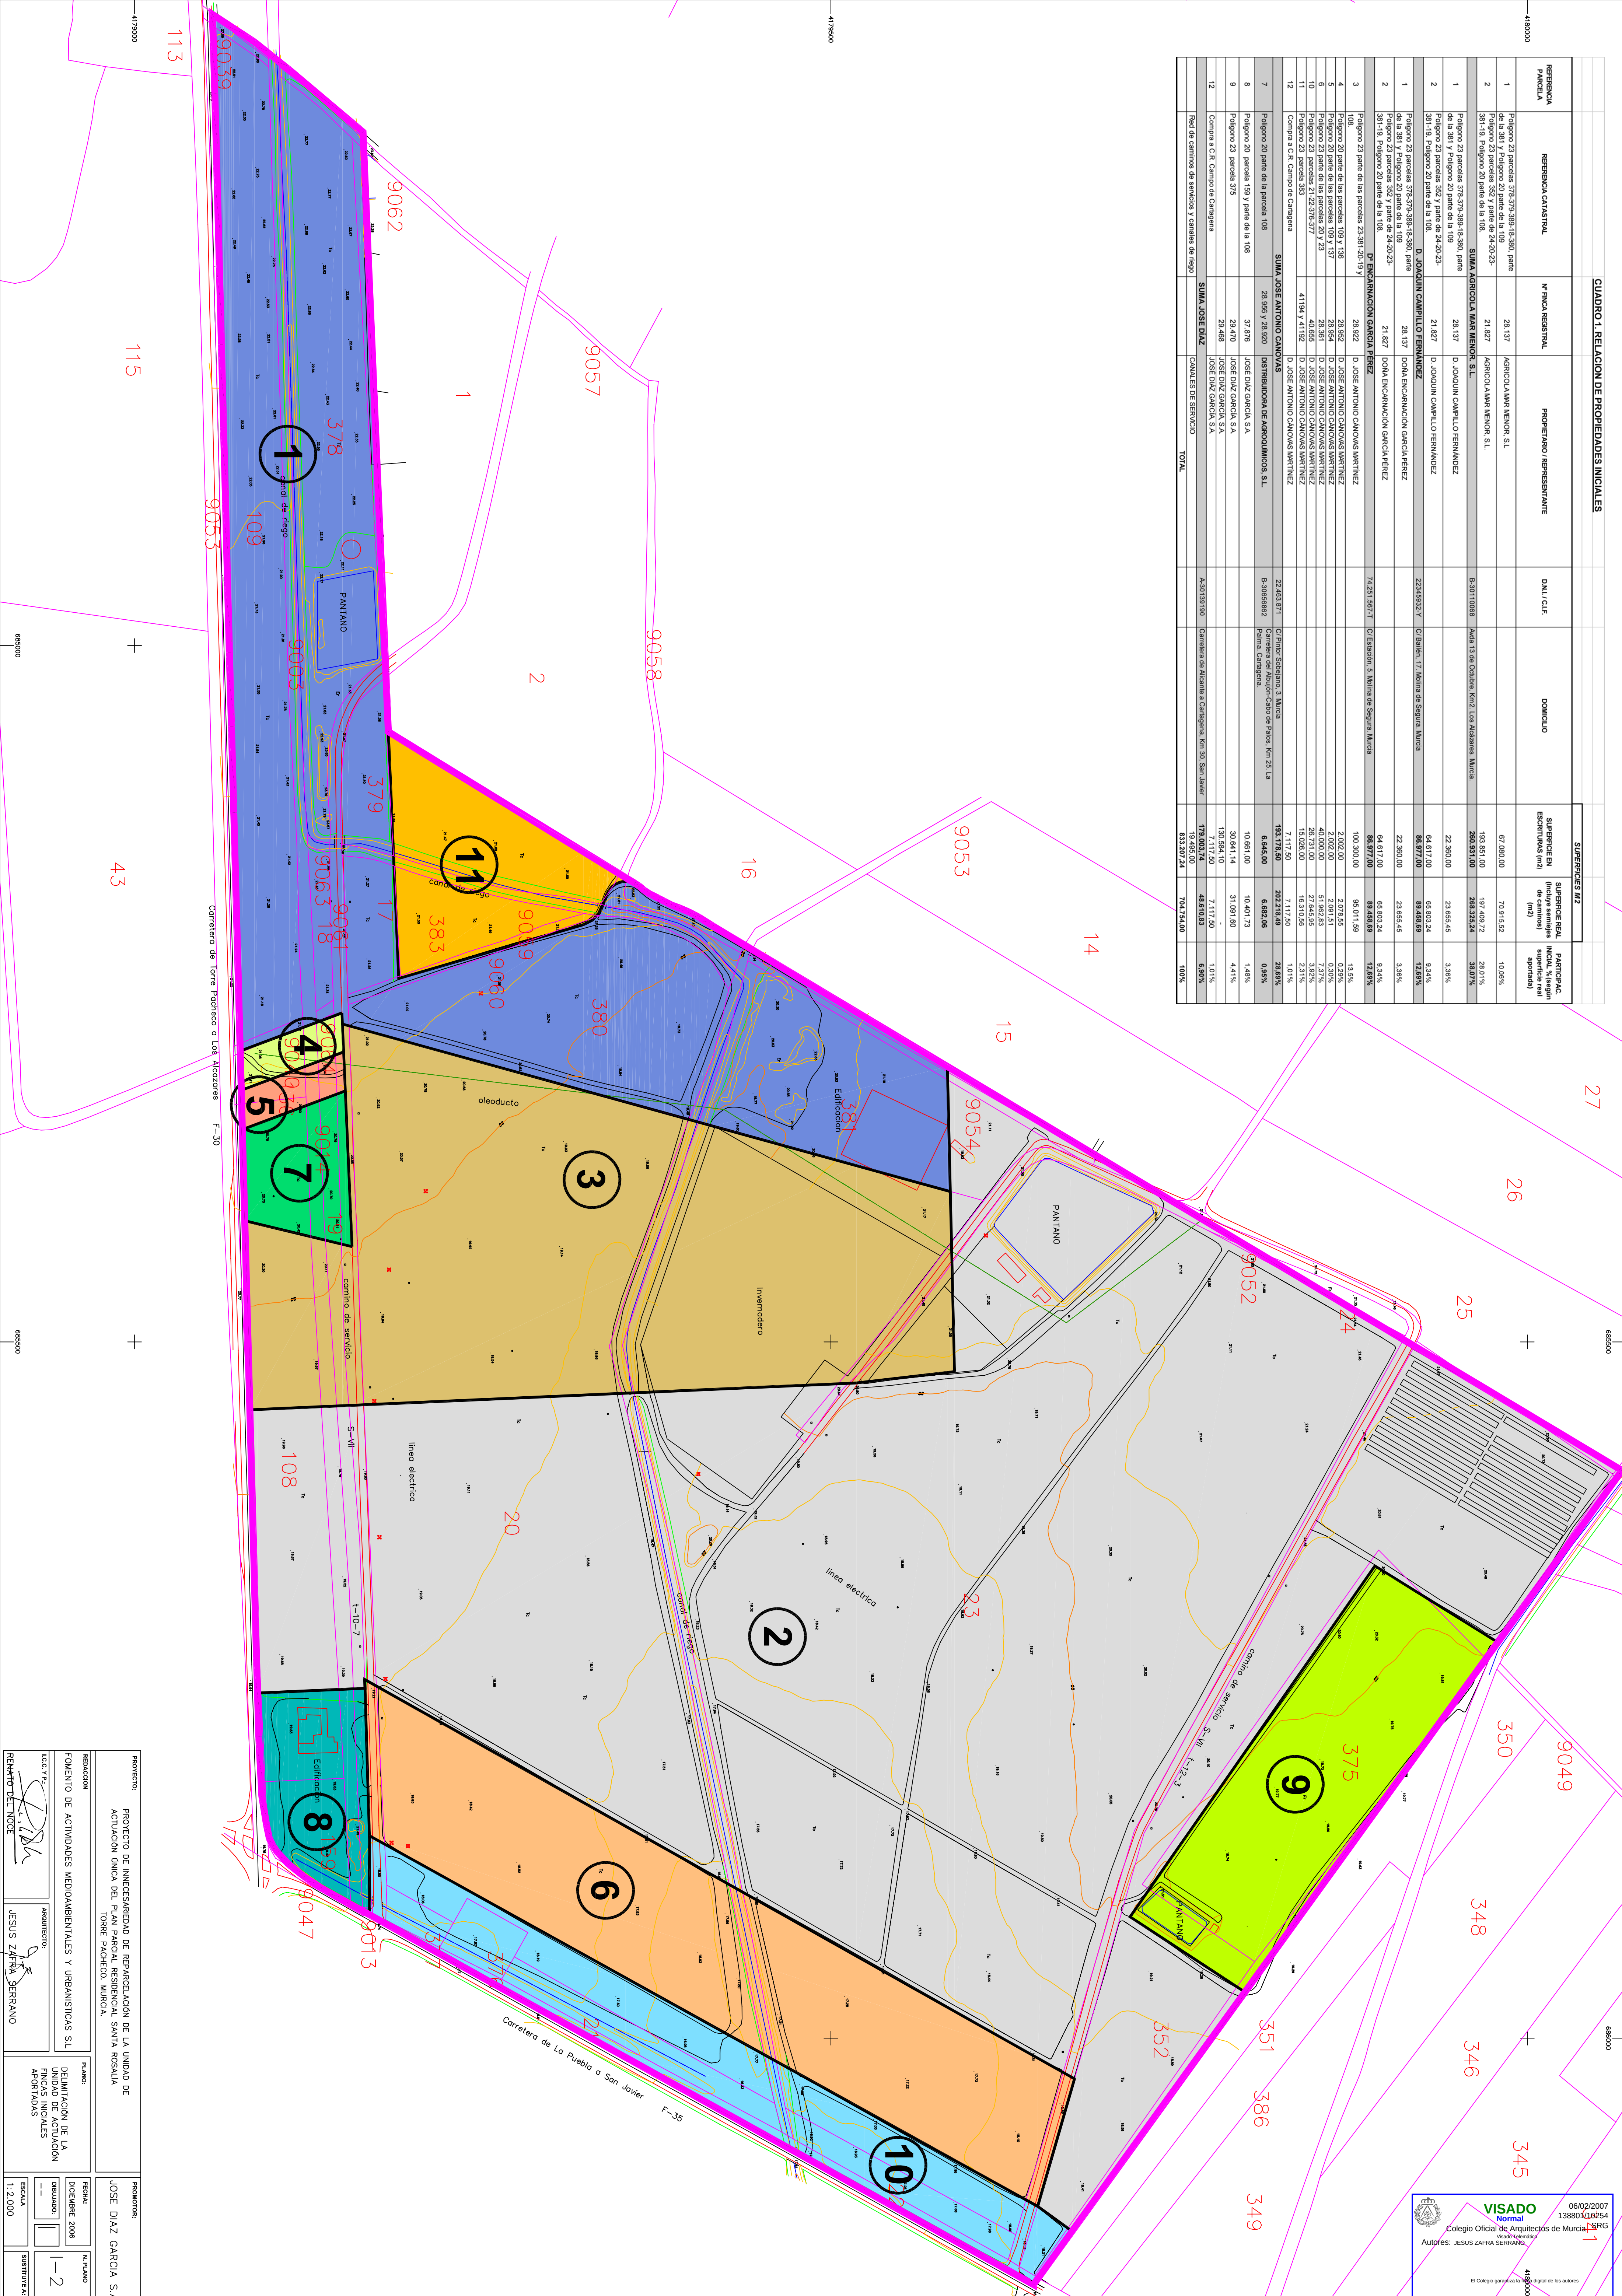


PROYECTO:	PROYECTO DE INNESESARIEDAD DE REPARACION DE LA UNIDAD DE ACTUACION UNICA DEL PLAN DE REPARACIONAL SANTA ROSALIA TORRE PÓDENCO, MURCIA.	PROMOTOR:	JOSE DIAZ GARCIA S.A.
REDACCION:	FOFMENTO DE ACTIVIDADES MEDIOAMBIENTALES Y URBANISTAS S.L.	FECHA:	DICIEMBRE 2006
IC.C.Y.T.I.	JESUS ZAFRA SERRANO	ESCALA:	1:2.000
REDACCION:	FOFMENTO DE ACTIVIDADES MEDIOAMBIENTALES Y URBANISTAS S.L.	FECHA:	DICIEMBRE 2006
IC.C.Y.T.I.	JESUS ZAFRA SERRANO	ESCALA:	1:2.000
REDACCION:	FOFMENTO DE ACTIVIDADES MEDIOAMBIENTALES Y URBANISTAS S.L.	FECHA:	DICIEMBRE 2006
IC.C.Y.T.I.	JESUS ZAFRA SERRANO	ESCALA:	1:2.000

LEYENDA TOPOGRAFIA	
	INVERNADEROS
	PANTANO
	CAMINOS
	LIMITE SECTOR
	CANAL DE DRENAJE
	TUBERIA HORMIGON Ø 600 MM
	CAMINOS DE SERVICIO
	OLEODUCTO
	LINEAS ALTA TENSION
	TERRENO CULTIVO
	ERIAL
	FRUTALES

SUP. SECTOR: 704.754 m²

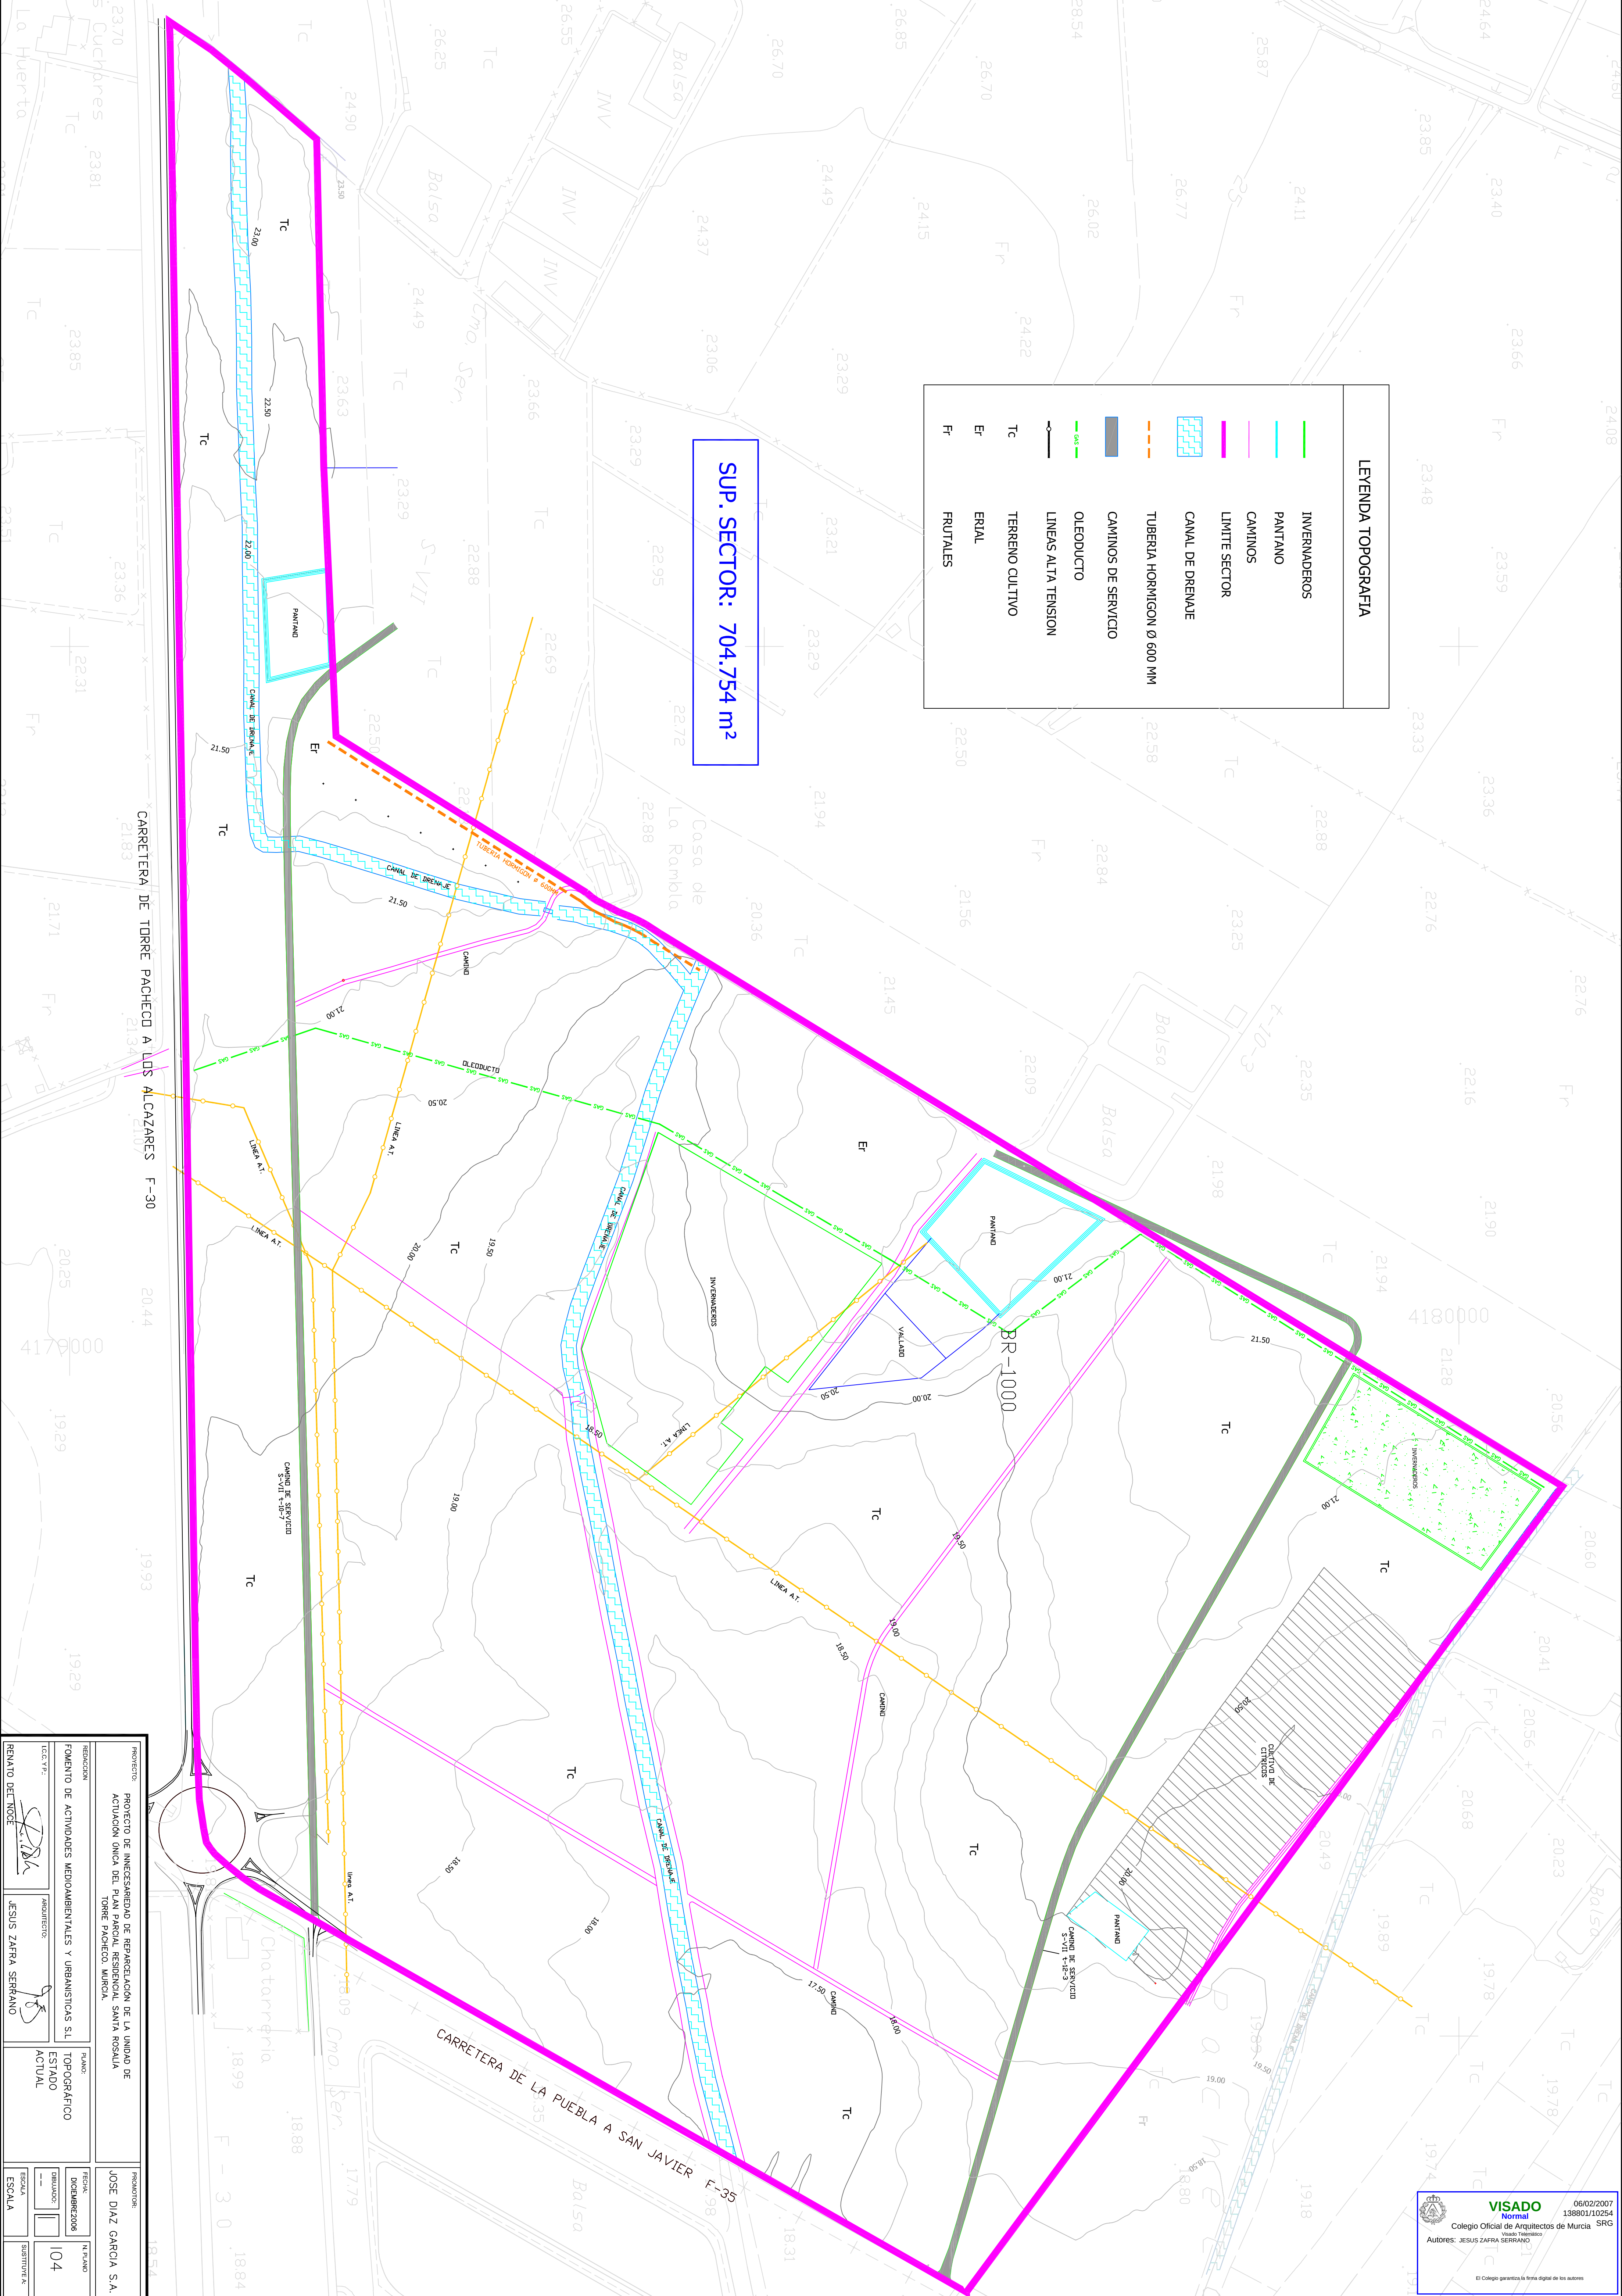

PROYECTO: PROYECTO DE INGRESAREADO DE REPARCELACION DE LA UNIDAD DE ACTUACION UNICA DEL PLAN PARCIAL RESIDENCIAL SANTA ROSALIA TORRE PACHECO, MURCIA.		PROYECTISTA: JOSE DIAZ GARCIA S.A.	
REDACCION: FOMENTO DE ACTIVIDADES MEDIOAMBIENTALES Y URBANISTICAS S.L.		PLANO: TOPOGRAFICO	
T.C. V.P.: [Signature]		ESTADIO: ACTUAL	
REVISADO: [Signature]		ESCALA: 1:1000	
AUTOR: JESUS ZAFRA SERRANO		SUBDIRECCION: [Signature]	

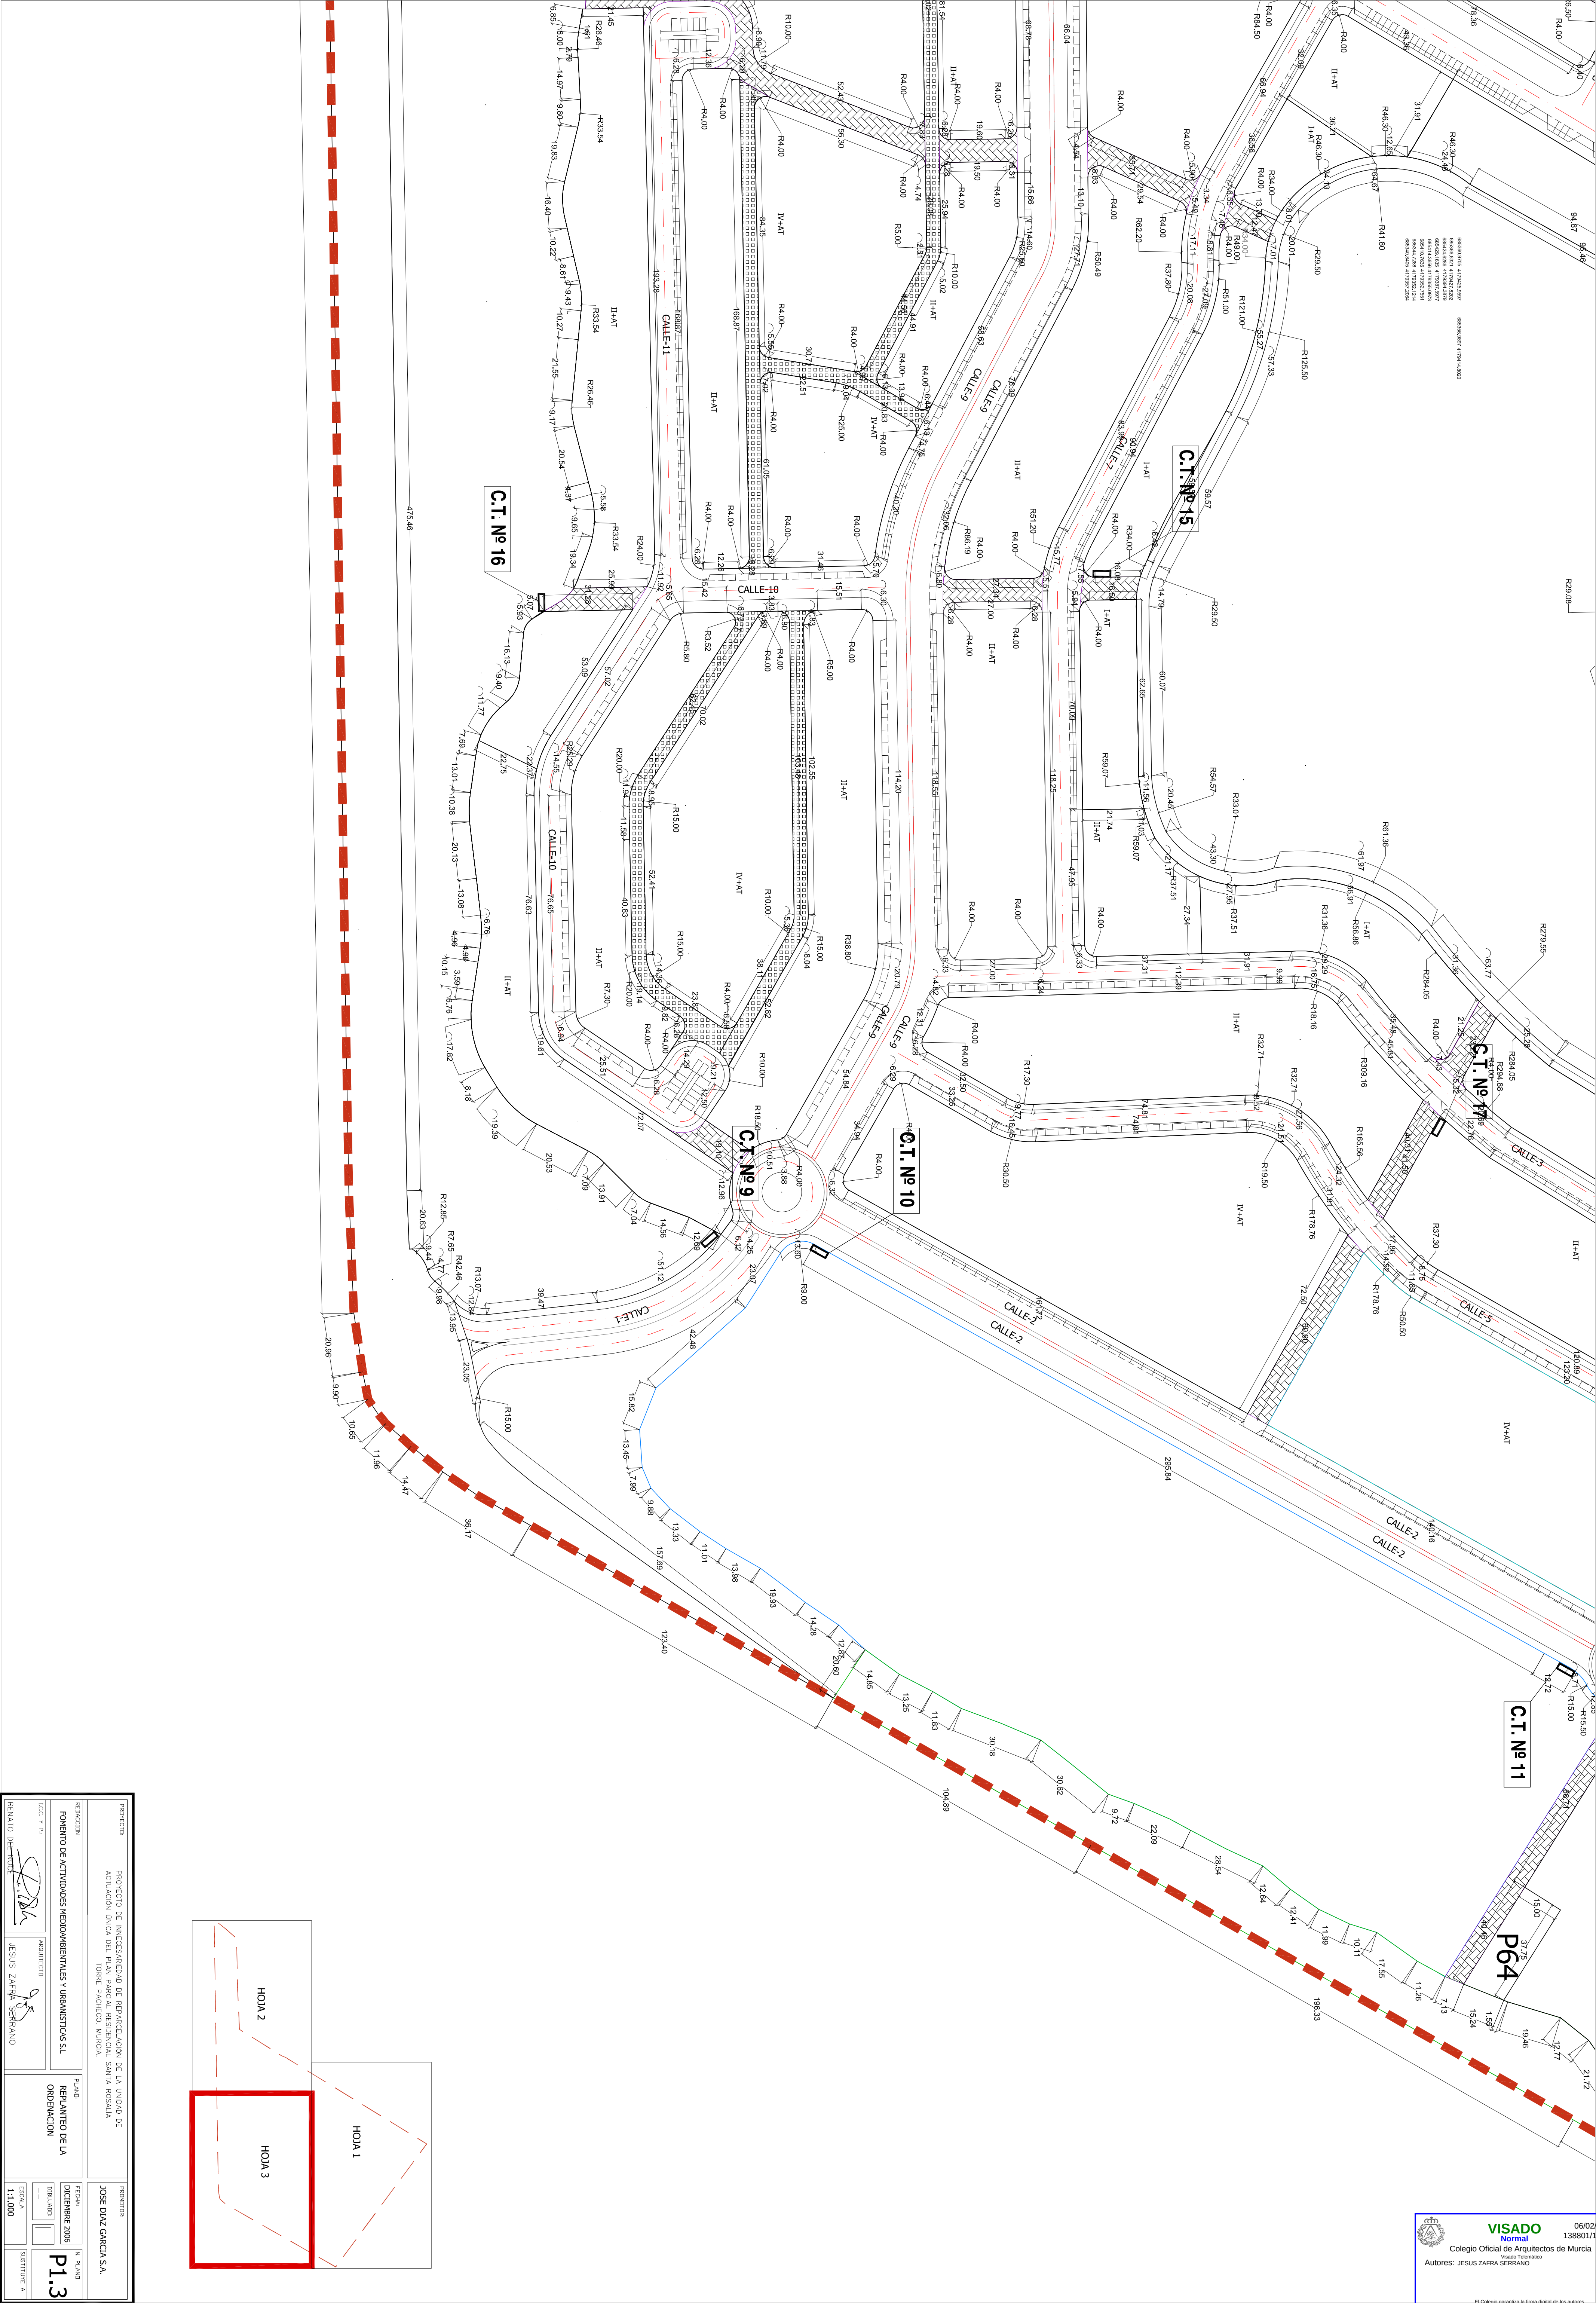

CUADRO 2. RELACION DE ADJUDICACIONES												
PAIS	PROVEEDOR REGISTRANTE	PARTICIPACION RELATIVA %	ADJUDICACION MONETARIA	ADJUDICACION DEMONSTRATIVA	ADJUDICACION SUBSISTENTE	DEBIDA MONETARIA	COMPLEMENTO DEBITIVO	PASAJE PAUL ADJUDICACION	ADJUDICACION EN MONETARIA	ADJUDICACION EN DEMONSTRATIVA	ADJUDICACION EN SUBSISTENTE	
1	ADJUDICACION MONETARIA S.L.	10.95%	17,735.24	15,954.51	44,442.02	15,954.51	15.11	15,954.51	15,954.51	15,954.51	15,954.51	
2	ADJUDICACION MONETARIA S.L.	23.91%	43,500.02	44,442.02	15,954.51	15,954.51	15.11	15,954.51	15,954.51	15,954.51	15,954.51	
3	ADJUDICACION MONETARIA S.L.	23.91%	43,500.02	44,442.02	15,954.51	15,954.51	15.11	15,954.51	15,954.51	15,954.51	15,954.51	
78	ADJUDICACION MONETARIA S.L.	23.91%	43,500									



VISADO
Normal

06/02/2007
138801/10254
SRG

Colégio Oficial de Arquitectos de Murcia
Visado Telemático

Autores: JESUS ZAFRA SERRANO

El Colegio garantiza la firma digital de los autores

[illegible]

